

U-202
SUPERFICIES

M2 INTERIORES : 60.00 M2


M2 EXTERIORES : 6.59 M2

M2 TOTALES : 66.59 M2



VISTA RENDER

MI S Vallarta Nayarit Compostela

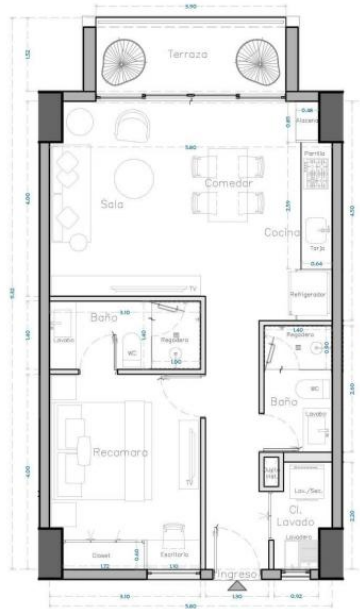


NORTE :



PLANTA NIVEL 02

OCEANO

FACHADA NORTE (OCEANO)

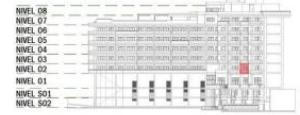

FACHADA DESDE CARRETERA



ESCALA:

1 : 75

ESPECIFICACIONES ESTOS PLANOS PUEDE TENER AJUSTES Y/O MODIFICACIONES EN MEDIDAS, CILINDRADURAS Y DISTRIBUCION POR RAZONES TECNICAS PRESENTADAS EN LA EJECUCION DE LA OBRA.

512 Carretera Barra de Navidad 202 Puerto Vallarta

\$430,911

English below

South Bay es un nuevo y exclusivo desarrollo ubicado en el corazon de la Zona Romantica, a pocos pasos de playas, restaurantes, galerias y vida nocturna. El proyecto contara con 65 condominios con vistas y en diversas configuraciones: unidades de 1 recamara, 1 recamara + flex, 1 recamara + den y 2 recamaras, todas con 2 banos completos. Con amenidades de primer nivel que incluyen: *Estacionamiento y bodegas disponibles para la mayoria de las unidades (con costo extra) *Alberca con vistas panoramicas en la azotea con terraza para asolearse *Gimnasio, area para mascotas y cancha de padel unica en la zona *Elevadores, acceso controlado y elegante lobby Ubicado sobre una via principal, South Bay combina accesibilidad, amenidades modernas y estilo de vida, siendo

Listing Presented By:



Originally Listed by:
Tropicasa Realty, S.A. de C.V.



Pacifico Property

Calle Miramar 25 C Sayulita,
Nayarit. 63734, Sayulita, Nayarit,
V1V2R1

Phone: +1 888 228 2710
Fax:
jason@pacificoproperty.com