


## U-305

### SUPERFICIES

M2 INTERIORES : 69.18 M2

M2 EXTERIORES : 9.15 M2

M2 TOTALES : 78.33 M2

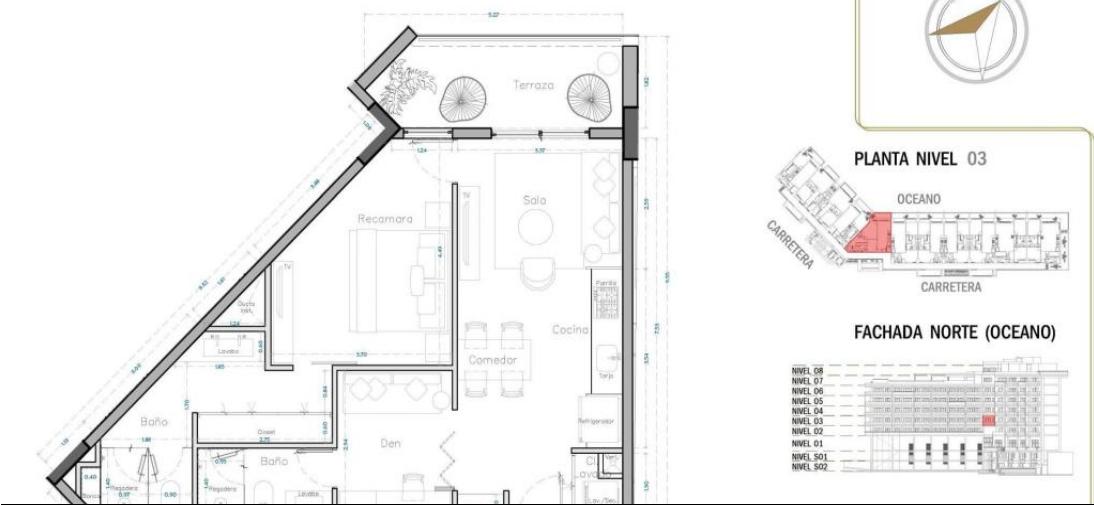

## 512 Carretera Barra de Navidad 305 Puerto Vallarta

Centro South

**\$534,036**




ESCALA:

1:75

\*VERIFICACIONES: ESTOS PLANOS PUEDEN TENER AJUSTES Y/O MODIFICACIONES EN MEDIDAS COLONIAJANAS Y SUBDIVISIONES POR MAZONES TECNICAS PRESENTANDO EN LA EJECUCION DE LA OBRA.

English below

South Bay es un nuevo y exclusivo desarrollo ubicado en el corazon de la Zona Romantica, a pocos pasos de playas, restaurantes, galerias y vida nocturna. El proyecto contara con 65 condominios con vistas y en diversas configuraciones: unidades de 1 recamara, 1 recamara + flex, 1 recamara + den y 2 recamaras, todas con 2 banos completos. Con amenidades de primer nivel que incluyen:  
 \*Estacionamiento y bodegas disponibles para la mayoria de las unidades (con costo extra)  
 \*Alberca con vistas panoramicas en la azotea con terraza para asolearse  
 \*Gimnasio, area para mascotas y cancha de padel unica en la zona  
 \*Elevadores, acceso controlado y elegante lobby  
 Ubicado sobre una via principal, South Bay combina accesibilidad, amenidades modernas y estilo de vida, siendo

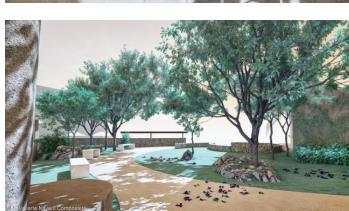

**Mtro. Jorge Anibal Guillen Morales**

Tropicasa Realty, S.A. de C.V.

Phone: (322) 306-0535

NORTE:



FACHADA NORTE (OCEANO)



**Pacifico Property**  
Calle Miramar 25 C Sayulita, Nayarit.  
63734  
Sayulita, Nayarit, V1V2R1  
Mexico

PACIFICO PROPERTY

**PACIFICO  
PROPERTY**