
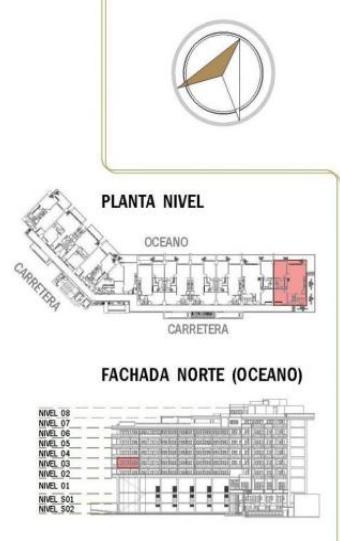


U-311 SUPERFICIES

M2 INTERIORES : 88.36

M2 EXTERIORES : 24.45

M2 TOTALES : 112.81

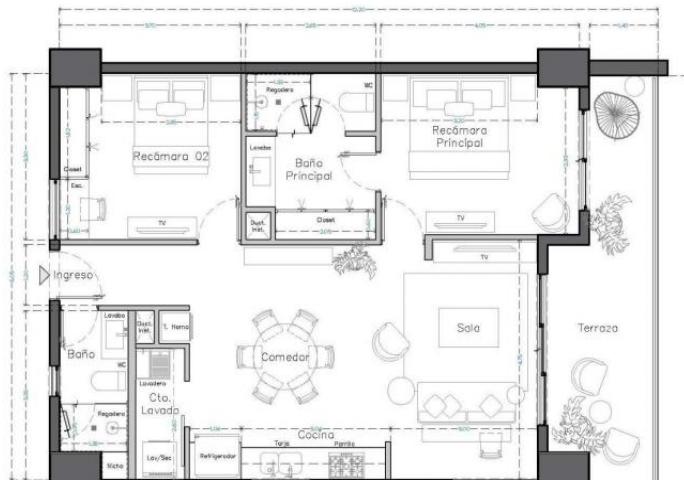

512 Carretera Barra de Navidad 311 Puerto Vallarta

Centro South

\$769,114



ESCALA:

1:75

ESTOS PLANOS PUEDEN TENER AJUSTES Y/O MODIFICACIONES EN MEDIDAS COORDINACIONES Y DISTRIBUCION POR RAZONES TECNICAS PRESERVADORES DE LA DRAA.

MLS Vallarta Nayarit Compositela

English below

South Bay es un nuevo y exclusivo desarrollo ubicado en el corazon de la Zona Romantica, a pocos pasos de playas, restaurantes, galerias y vida nocturna. El proyecto contara con 65 condominios con vistas y en diversas configuraciones: unidades de 1 recamara, 1 recamara + flex, 1 recamara + den y 2 recamaras, todas con 2 banos completos. Con amenidades de primer nivel que incluyen:
 *Estacionamiento y bodegas disponibles para la mayoria de las unidades (con costo extra)
 *Alberca con vistas panoramicas en la azotea con terraza para asolearse
 *Gimnasio, area para mascotas y cancha de padel unica en la zona
 *Elevadores, acceso controlado y elegante lobby
 Ubicado sobre una via principal, South Bay combina accesibilidad, amenidades modernas y estilo de vida, siendo



Mtro. Jorge Anibal Guillen Morales

Tropicasa Realty, S.A. de C.V.

Phone: (322) 306-0535



**PACIFICO
PROPERTY**

Pacifico Property
Calle Miramar 25 C Sayulita, Nayarit.
63734
Sayulita, Nayarit, V1V2R1
Mexico