




U-405

## SUPERFICIES

M2 INTERIORES: 69.17 M2

M2 EXTERIORES : 9.15 M2

M2 TOTALES : 78.32 M2

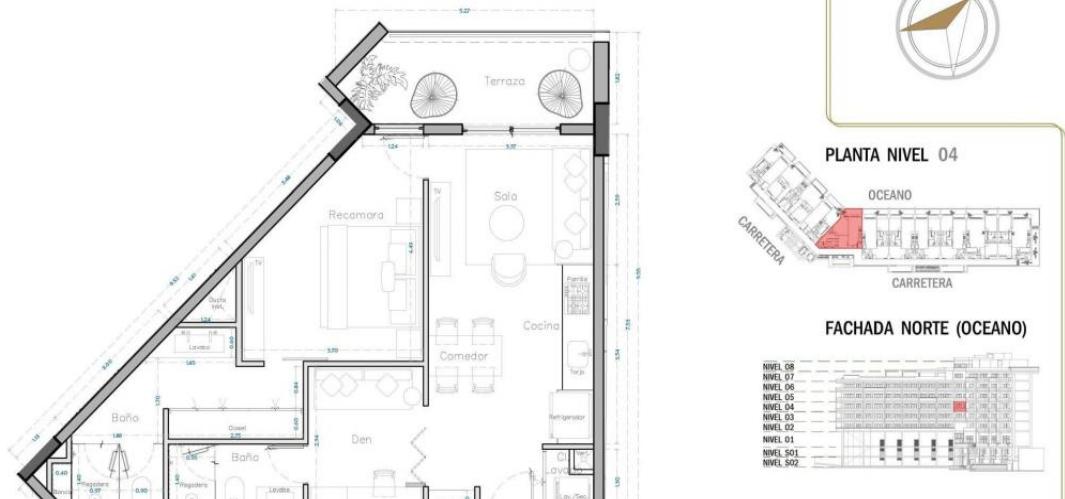

**512 Carretera Barra de Navidad 405 Puerto Vallarta**


Centro South

**\$561,119**



## **ESCALA:**

1:75

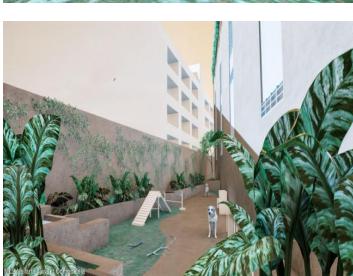

English below

South Bay es un nuevo y exclusivo desarollo ubicado en el corazon de la Zona Romantica, a pocos pasos de playas, restaurantes, galerias y vida nocturna. El proyecto contara con 65 condominios con vistas y en diversas configuraciones: unidades de 1 recamara, 1 recamara + flex, 1 recamara + den y 2 recamaras, todas con 2 banos completos. Con amenidades de primer nivel que incluyen:  
\*Estacionamiento y bodegas disponibles para la mayoria de las unidades (con costo extra)  
\*Alberca con vistas panoramicas en la azotea con terraza para asolearse  
\*Gimnasio, area para mascotas y cancha de padel unica en la zona  
\*Elevadores, acceso controlado y elegante lobby Ubicado sobre una via principal, South Bay combina accesibilidad, amenidades modernas y estilo de vida, siendo

Mtro. Jorge Anibal Guillen Morales

Phone: (322) 306-0535



PACIFICO  
PROPERTY