

—SOUTH—  
BAY


U-411

SUPERFICIES

M2 INTERIORES : 88.36

M2 EXTERIORES : 24.45

M2 TOTALES : 112.81

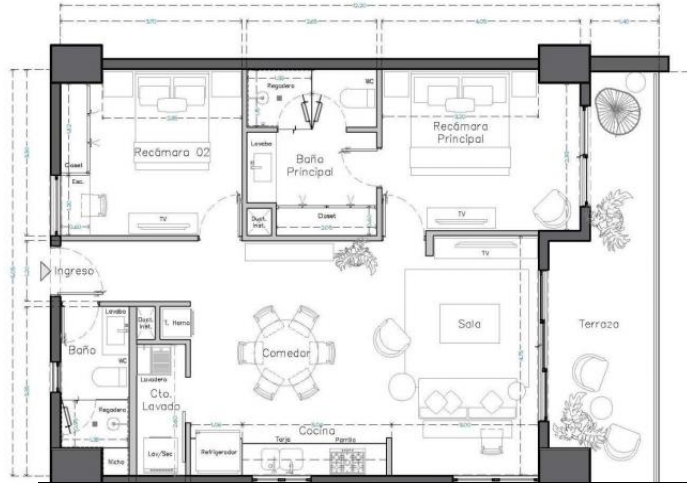

NORTE:



PLANTA NIVEL



FACHADA NORTE (OCEANO)



**512 Carretera Barra de Navidad 411 Puerto Vallarta**

Centro South

**\$808,221**

ESCALA:

1:75



VISTA RENDER

MLS Vallarta Nayarit Compostela

PROYECTOS: ESTOS PLANOS PUEDEN TENER AJUSTES Y/O MODIFICACIONES EN MEDIDAS CONSTRUCCIONALES DISTRIBUCION POR RAJONES TECNICAS PROPORCIONADAS EN LA ESECUION DE LA OBRA.

English below

South Bay es un nuevo y exclusivo desarrollo ubicado en el corazon de la Zona Romantica, a pocos pasos de playas, restaurantes, galerias y vida nocturna. El proyecto contara con 65 condominios con vistas y en diversas configuraciones: unidades de 1 recamara, 1 recamara + flex, 1 recamara + den y 2 recamaras, todas con 2 banos completos. Con amenidades de primer nivel que incluyen:\*Estacionamiento y bodegas disponibles para la mayoría de las unidades (con costo extra)\*Alberca con vistas panoramicas en la azotea con terraza para asolearse\*Gimnasio, area para mascotas y cancha de padel unica en la zona\*Elevadores, acceso controlado y elegante lobby Ubicado sobre una via principal, South Bay combina accesibilidad, amenidades modernas y estilo de vida, siendo

**Mtro. Jorge Anibal Guillen Morales**

Tropicasa Realty, S.A. de C.V.

Phone: (322) 306-0535



**PACIFICO  
PROPERTY**

**Pacifico Property**  
Calle Miramar 25 C Sayulita, Nayarit.  
63734  
Sayulita, Nayarit, V1V2R1  
Mexico

PACIFICO PROPERTY

