


—SOUTH—  
BAY

## U-508 SUPERFICIES

M2 INTERIORES : 69.05

M2 EXTERIORES : 11.57

M2 TOTALES : 80.62

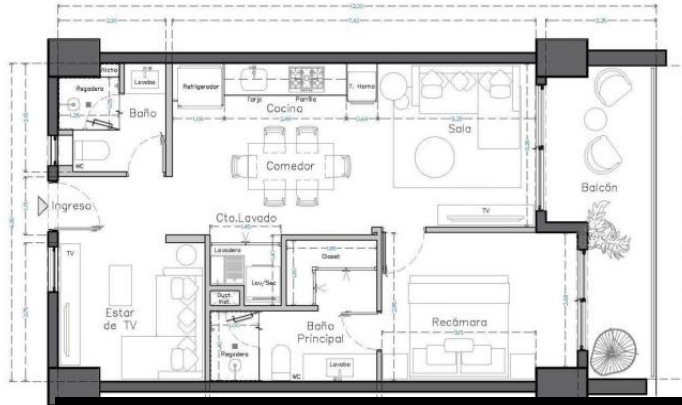

NORTE:



FACHADA NORTE (OCEANO)



## 512 Carretera Barra de Navidad 508 Puerto Vallarta

Centro South

**\$605,620**

ESCALA:

1 : 75



VISTA RENDER

MLS Vallarta Nayarit Compostela

PROYECTOS EN CONSTRUCCIÓN PUEDEN TENER AJUSTES Y/O MODIFICACIONES EN MEDIDAS CONSTRUCCIONALES Y DISTRIBUCION POR RAJONES TECNICAS PROPORCIONADAS EN LA ESECCION DE LA OBRA.

English below

South Bay es un nuevo y exclusivo desarrollo ubicado en el corazon de la Zona Romantica, a pocos pasos de playas, restaurantes, galerias y vida nocturna. El proyecto contara con 65 condominios con vistas y en diversas configuraciones: unidades de 1 recamara, 1 recamara + flex, 1 recamara + den y 2 recamaras, todas con 2 banos completos. Con amenidades de primer nivel que incluyen:\*Estacionamiento y bodegas disponibles para la mayoria de las unidades (con costo extra)\*Alberca con vistas panoramicas en la azotea con terraza para asolearse\*Gimnasio, area para mascotas y cancha de padel unica en la zona\*Elevadores, acceso controlado y elegante lobby Ubicado sobre una via principal, South Bay combina accesibilidad, amenidades modernas y estilo de vida, siendo

**Mtro. Jorge Anibal Guillen Morales**

Tropicasa Realty, S.A. de C.V.

Phone: (322) 306-0535



**PACIFICO  
PROPERTY**

**Pacifico Property**  
Calle Miramar 25 C Sayulita, Nayarit.  
63734  
Sayulita, Nayarit, V1V2R1  
Mexico

PACIFICO PROPERTY

